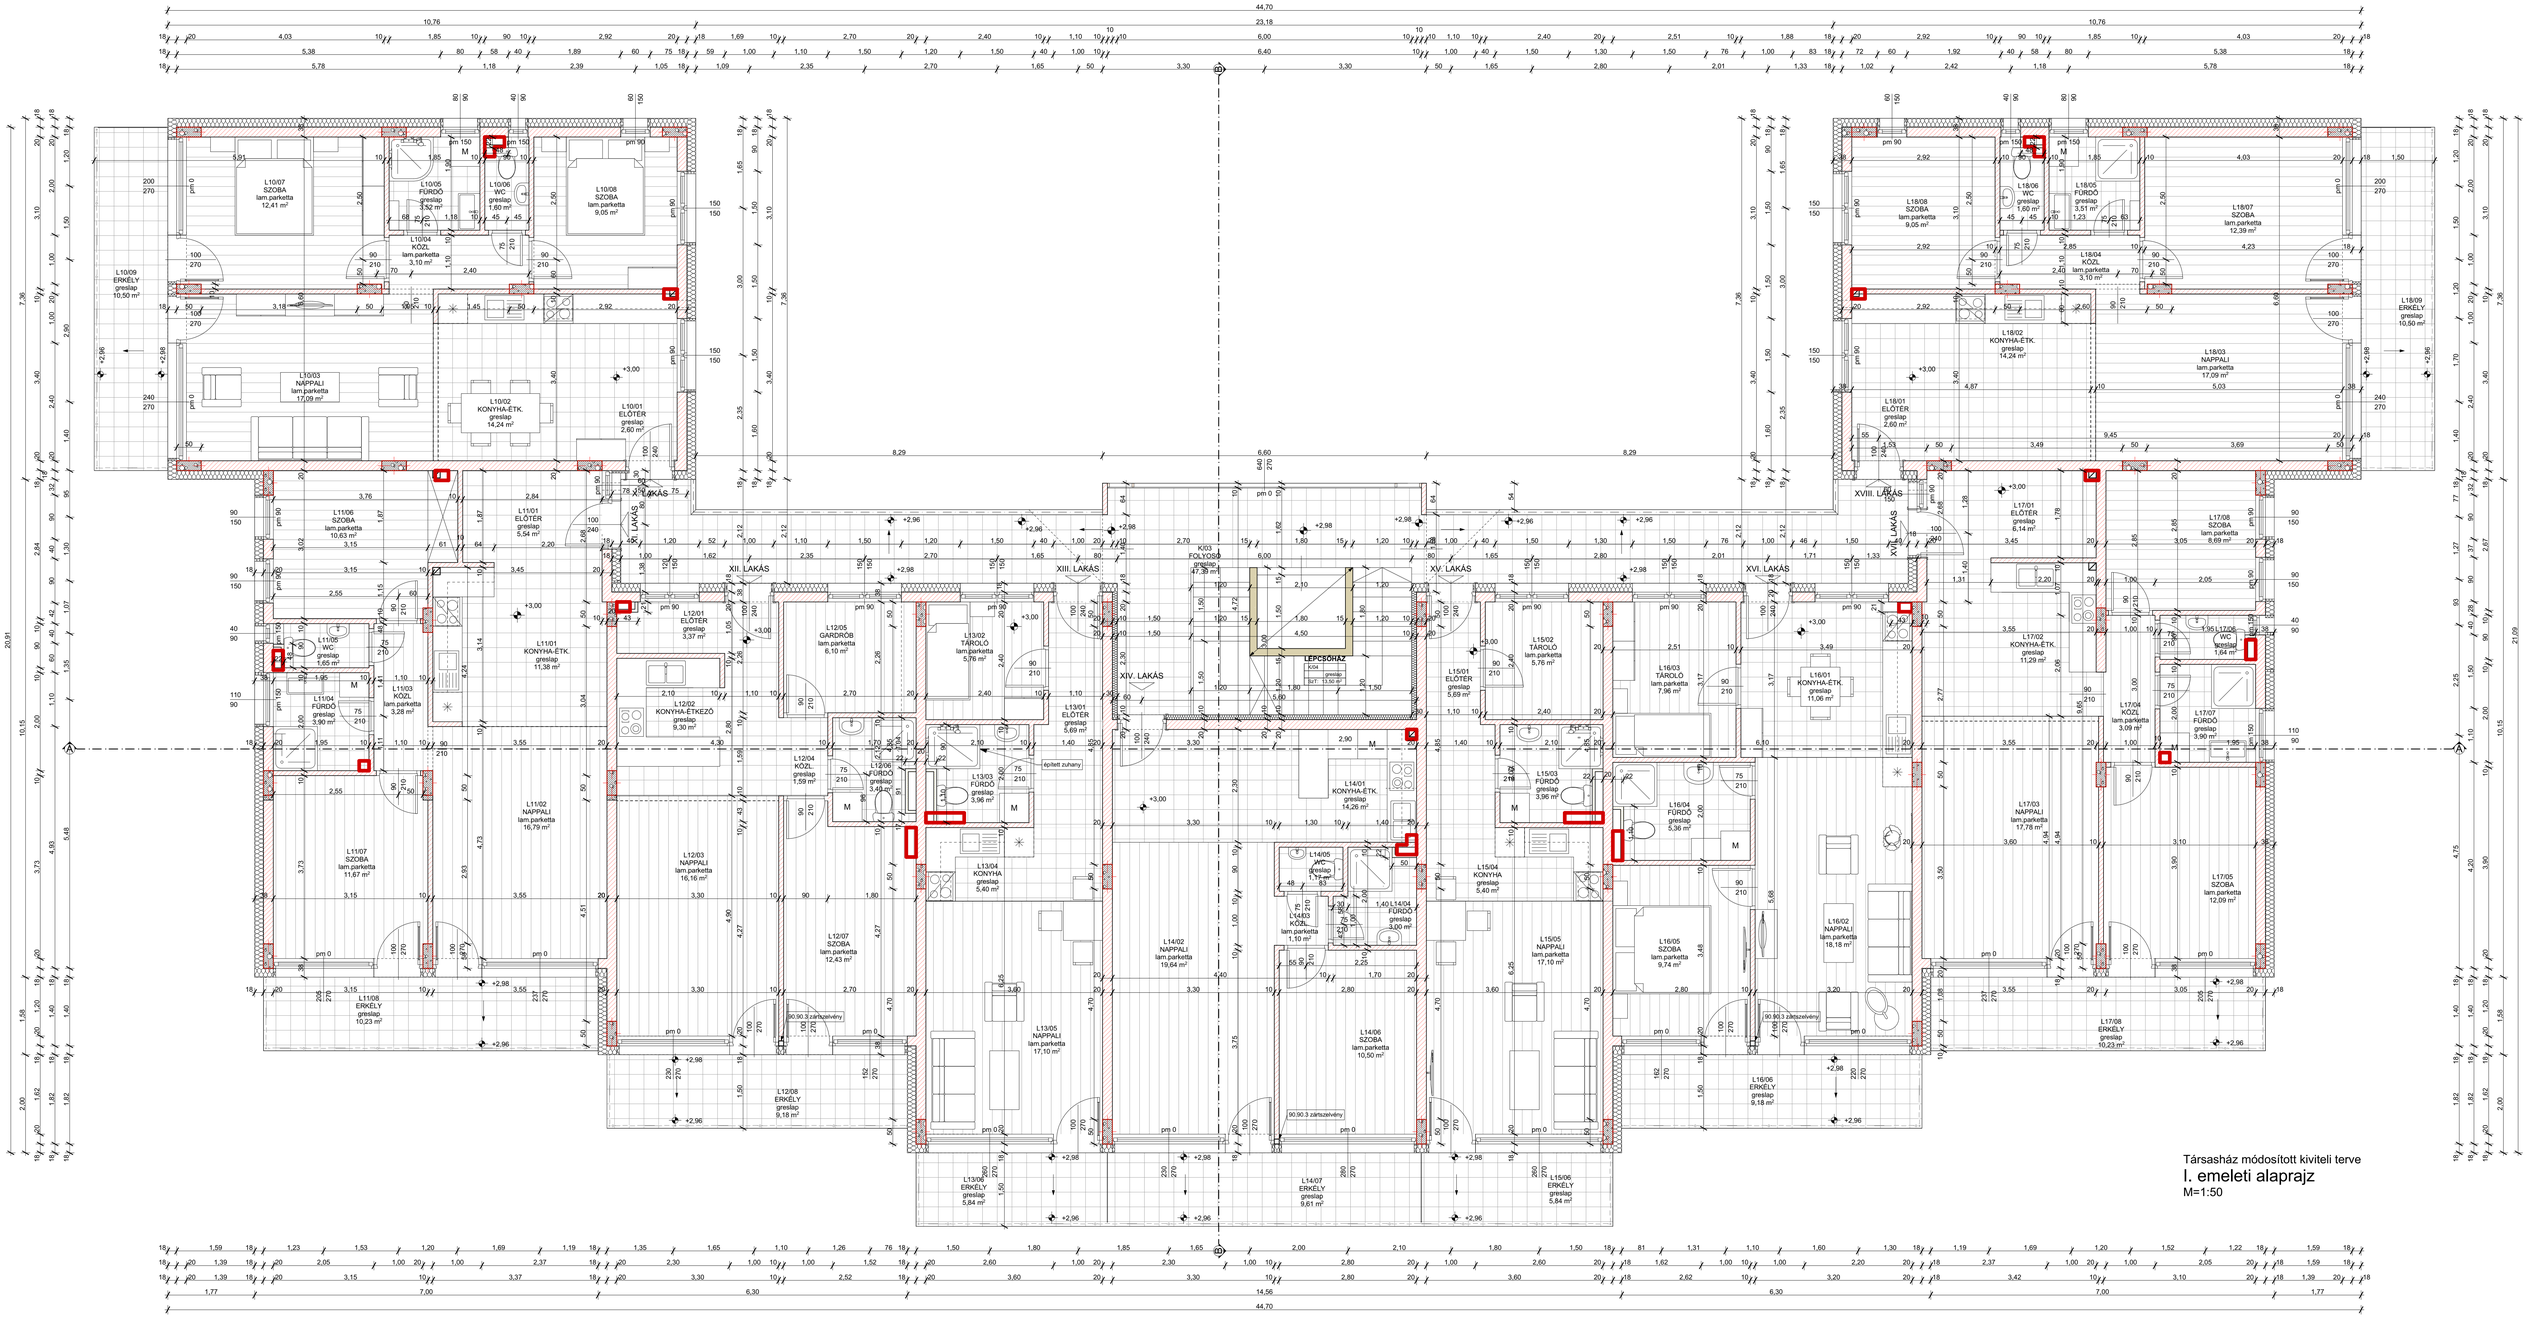

Társasház módosított kiviteli terve

I. emeleti alaprajz

M=1:50