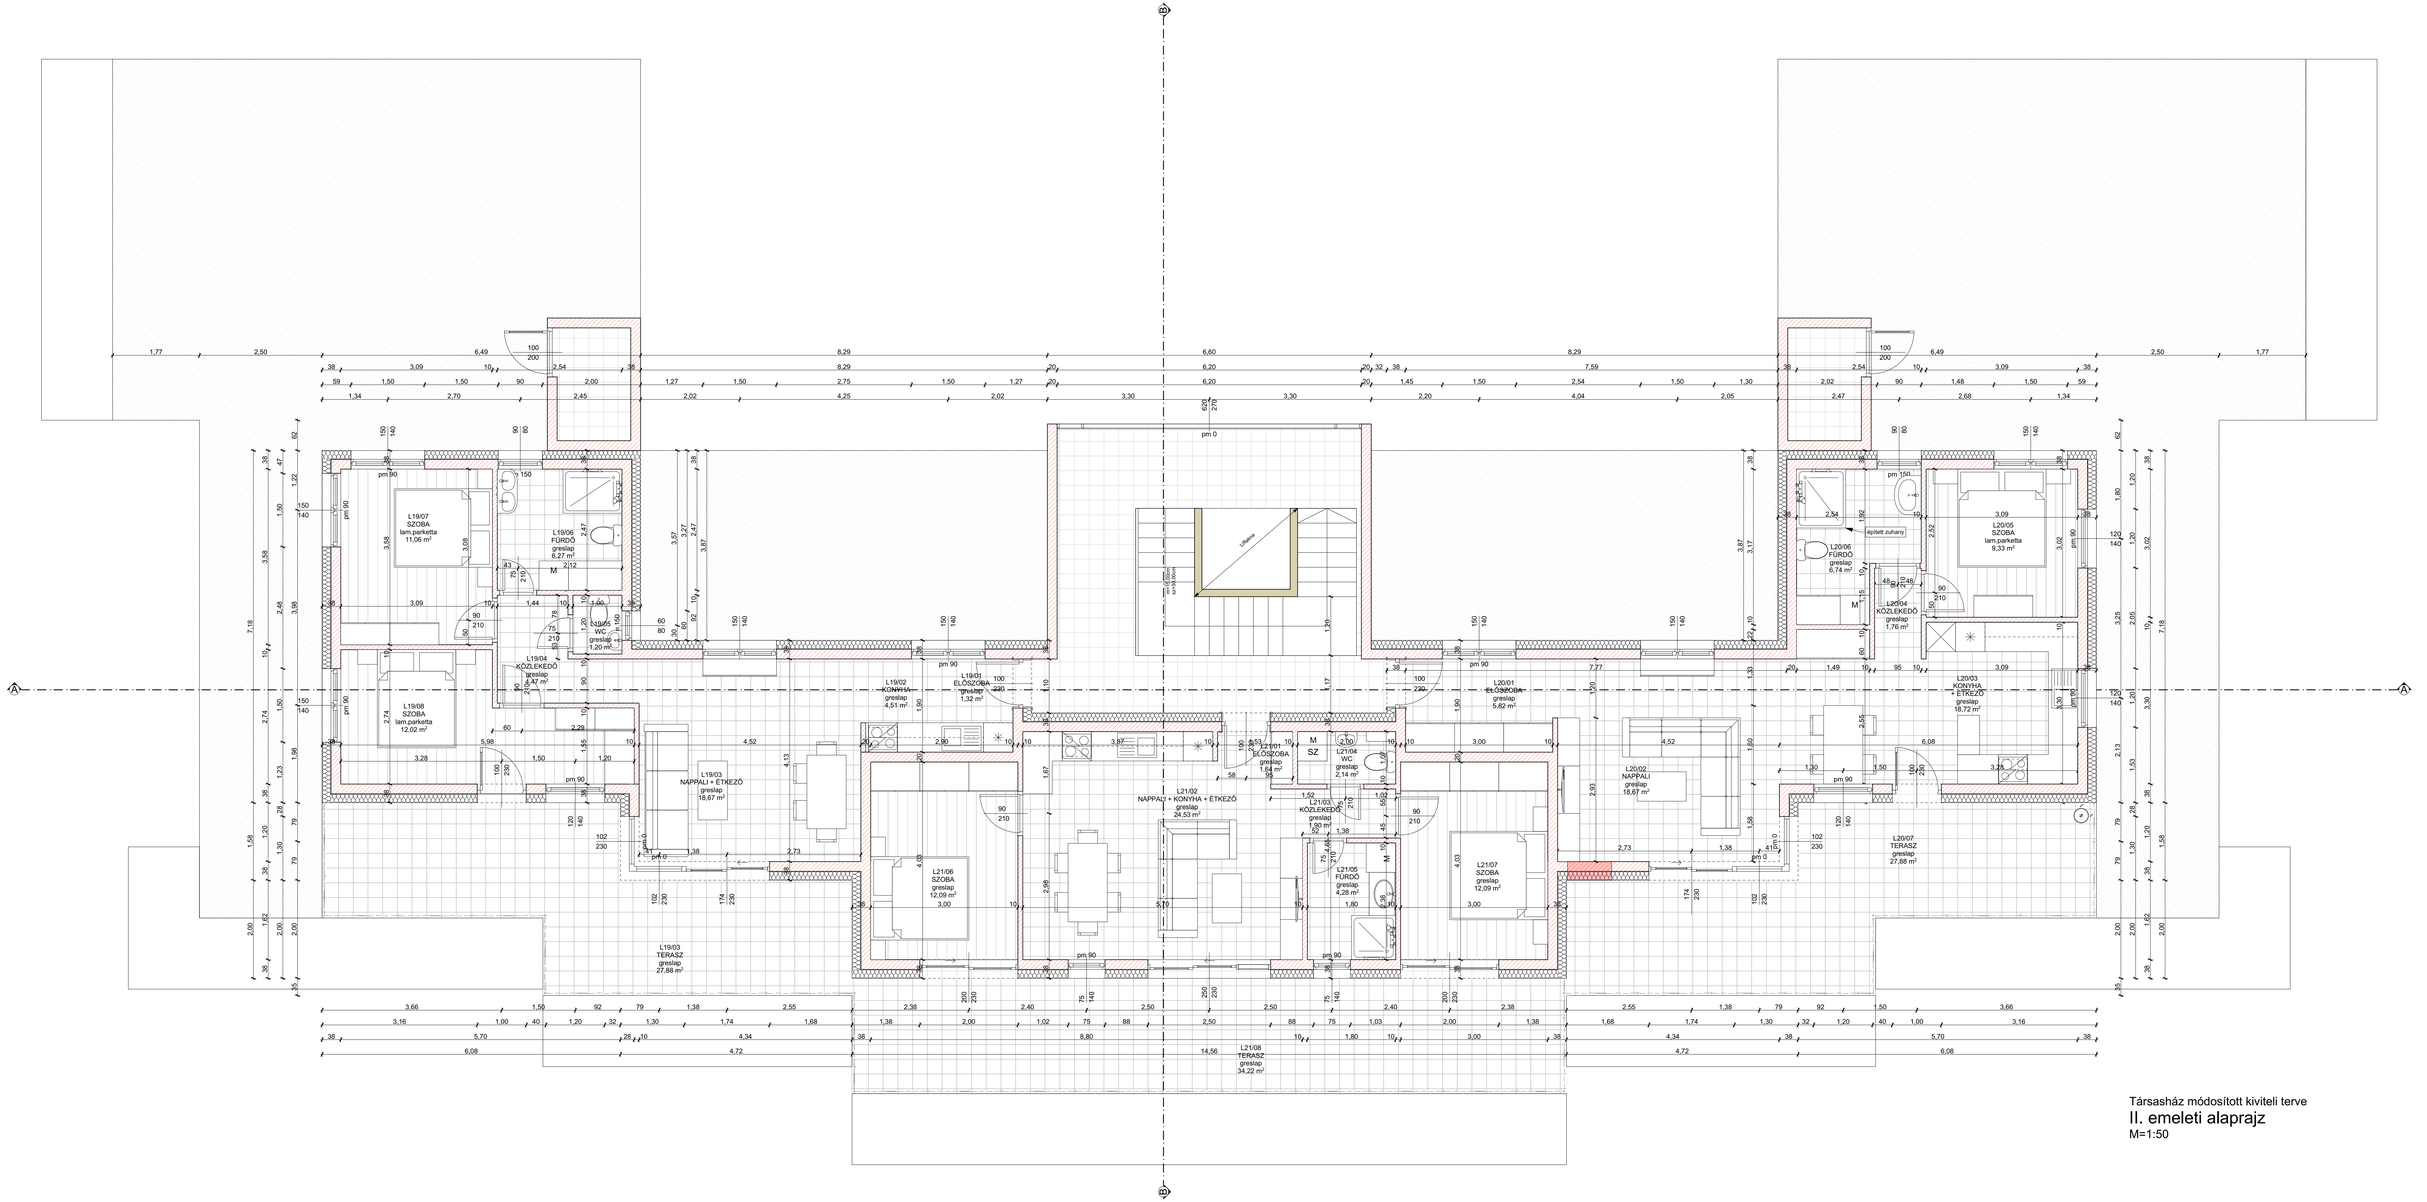

Társasház módosított kiviteli terve

II. emeleti alaprajz

M=1:50